



ZONENPLAN

Von der Regierung genehmigt gemäß
Beschluss vom 29.10.1925, 177

Genehmigt durch die
Kommune von Sufers
am 9. Nov. 1925

Dorfgebiet

Thoma v. d. F. Klein

Bruttoskizzen durch die
Gemeindeverwaltung
am 9. Nov. 1925



Geplante Änderungen
im Auftrag
Thoma v. d. F. Klein

Nr. des Pl.	Nr. des Bl.	ESTELLT AM	NUMERUM Nr.
64-2		Nov. 1925	

siehe Zonenplan 1:10000


siehe Zonenplan 1:10000

Besondere Bestimmungen siehe
Anlage, siehe die Einzelbestimmungen
hinsichtlich der
[unleserlich] [unleserlich]

Besondere Bestimmungen siehe
Anlage "Niederboden"

Besondere Bestimmungen siehe
Anlage "Hofstatt"

Dieser Zonenplan wurde am 24. Oktober 1925
im Gemeinderat beschlossen
Sufers, den 24. Oktober 1925
Thoma v. d. F. Klein

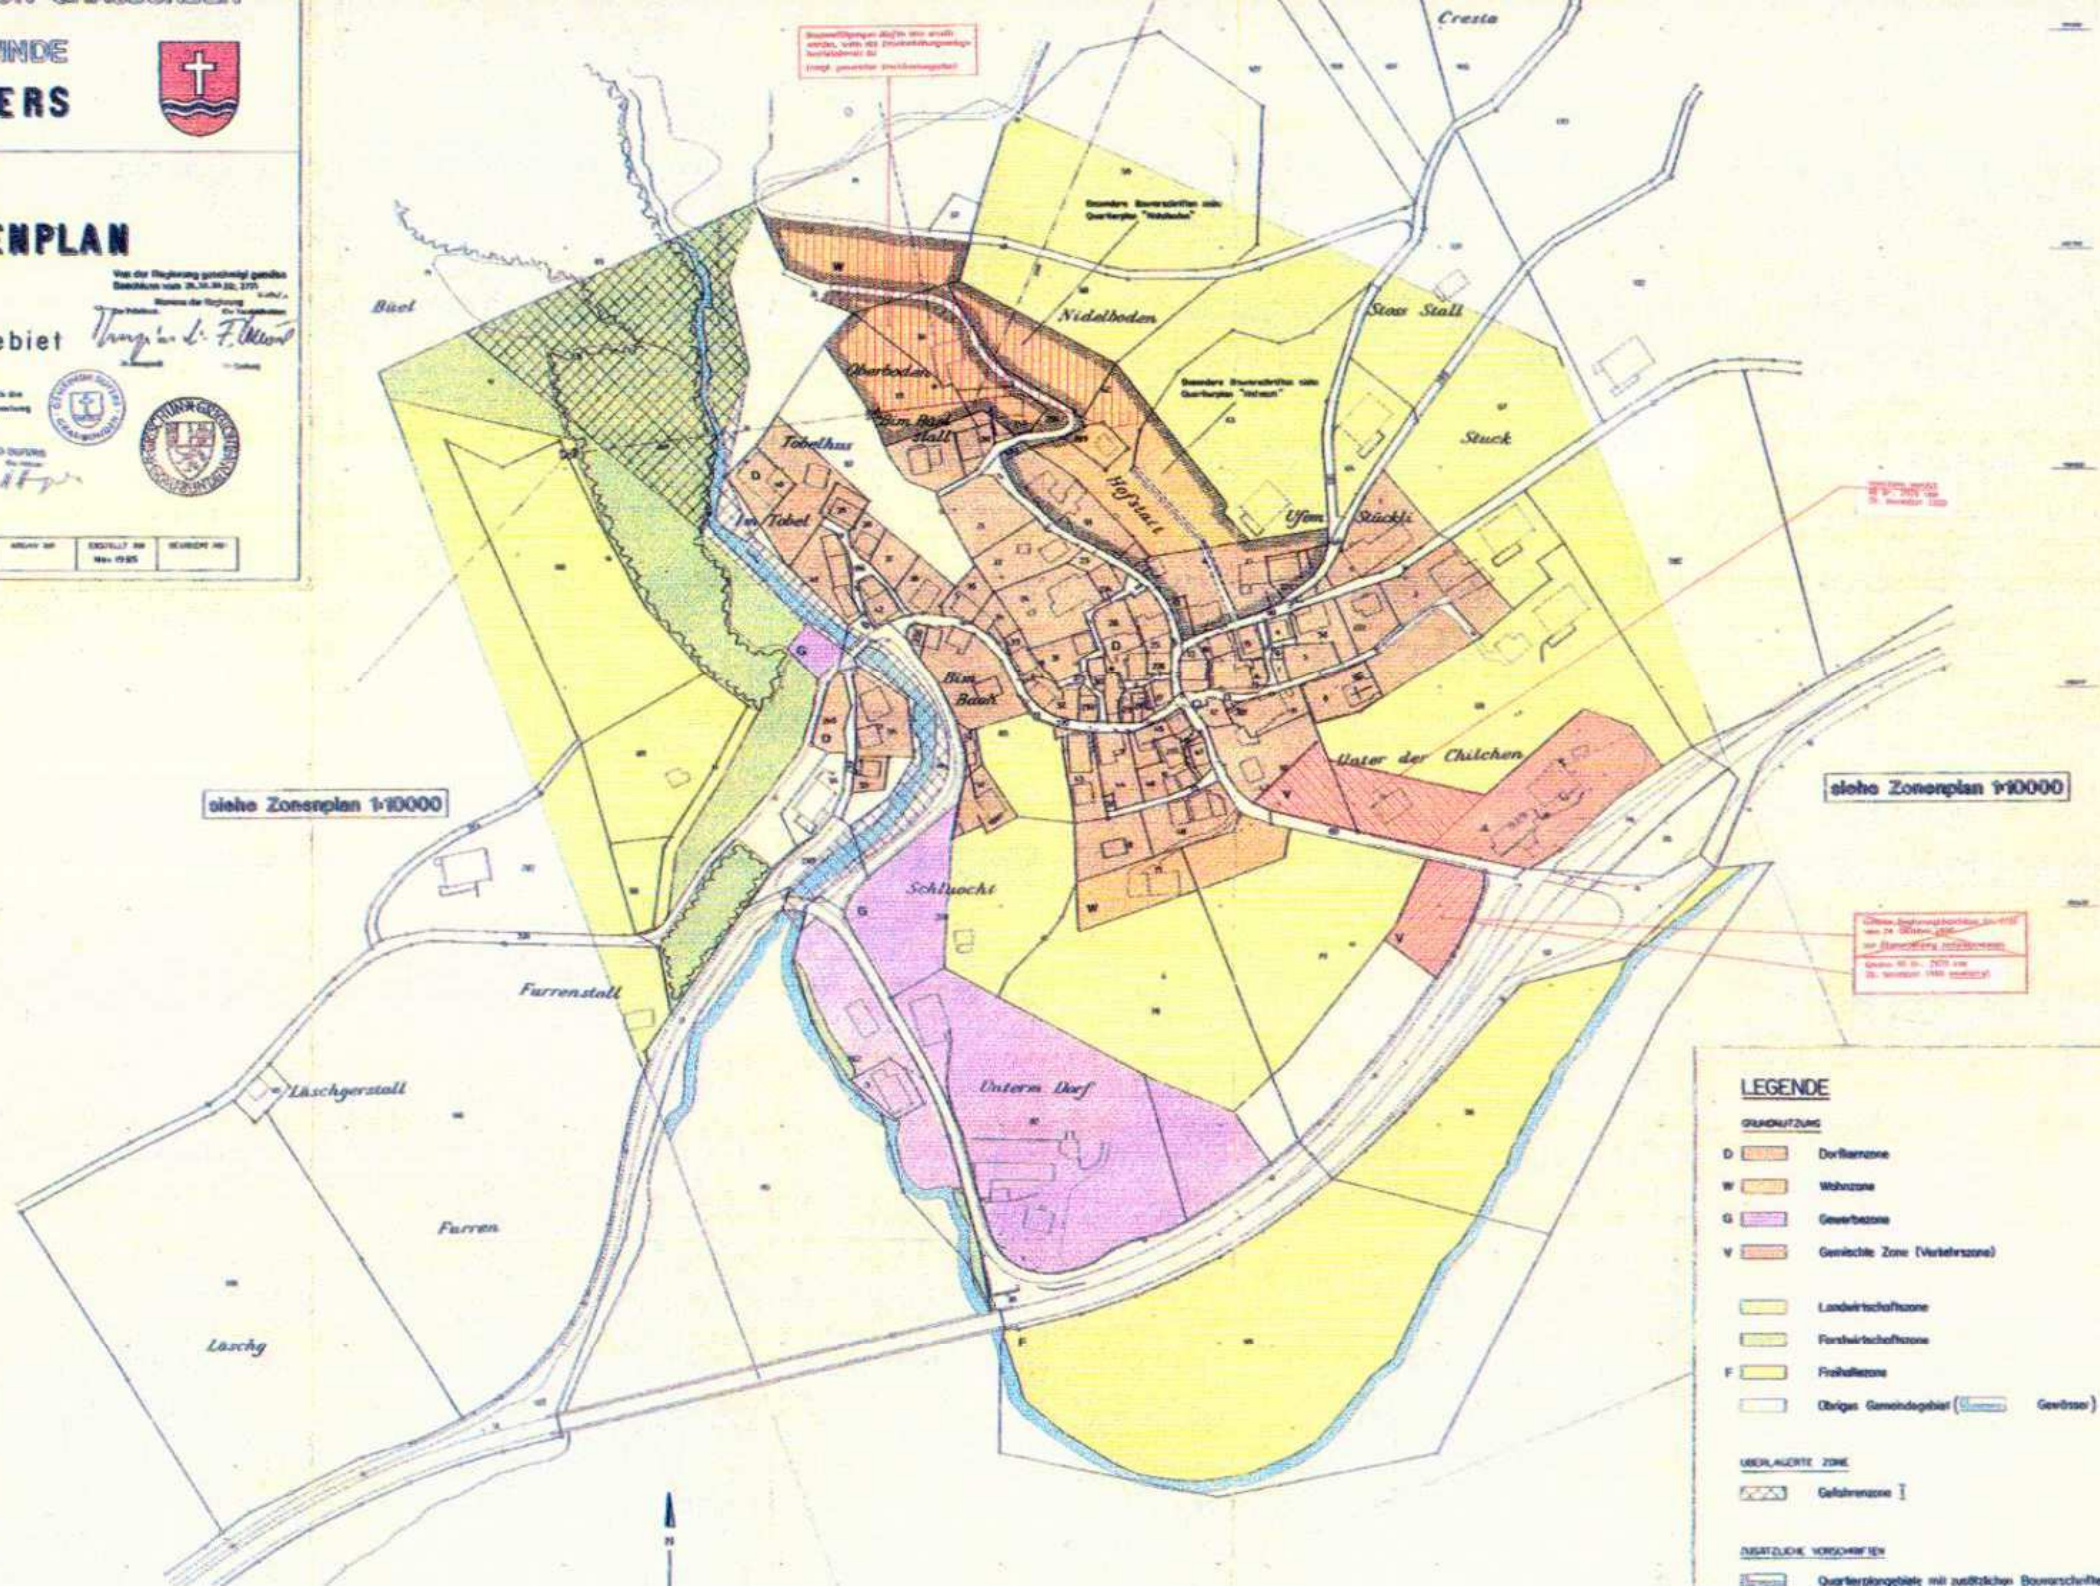

LEGENDE

GRUNDZUG

- D Dorfzone
- W Wohnzone
- G Gewerbezone
- V Gewächse Zone (Vegetationszone)
- Landwirtschaftszone
- Forstwirtschaftszone
- F Freizeitzone
- Übriges Gemeindegebiet (Gewässer)

ÜBERLAGERTE ZONE

- Gefahrenzone

ZUSÄTZLICHE VORSCHRIFTEN

- Quartierbezirke mit zusätzlicher Bauschranke